


PRZEKRÓJ KONSTRUKCYJNY
JEZDNIA + MIJANKI
OD KM 0+002,75 DO KM 0+997,50
 skala 1:20

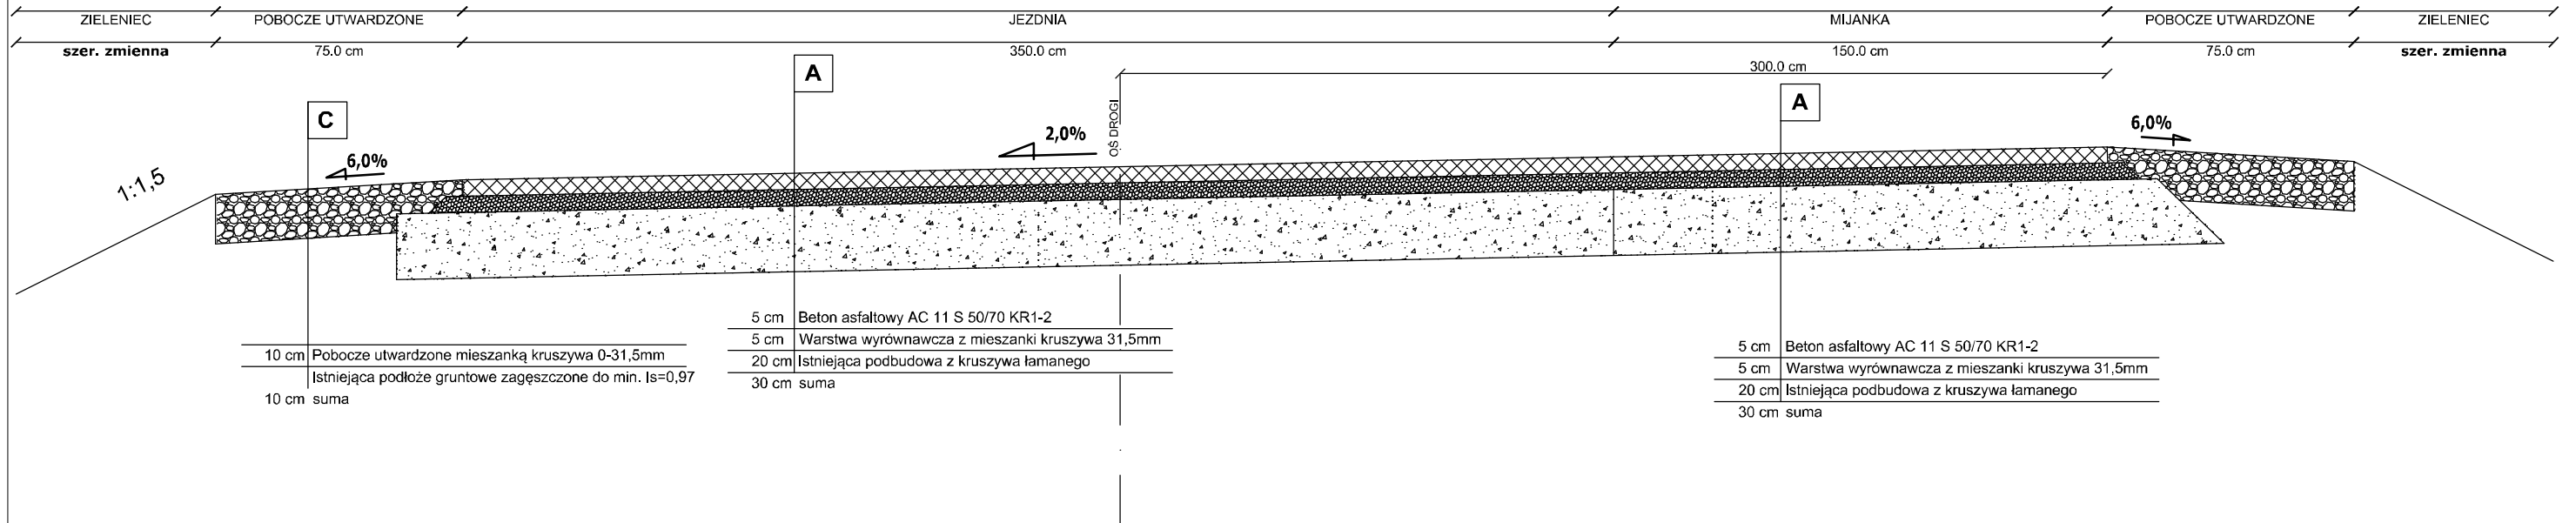

10 cm	Pobocze utwardzone mieszanką kruszywa 0-31,5mm
10 cm	Istniejąca podłoże gruntowe zagęszczone do min. Is=0,97
10 cm	suma

5 cm	Beton asfaltowy AC 11 S 50/70 KR1-2
5 cm	Warstwa wyrównawcza z mieszanki kruszywa 31,5mm
20 cm	Istniejąca podbudowa z kruszywa łamanego
30 cm	suma

5 cm	Beton asfaltowy AC 11 S 50/70 KR1-2
5 cm	Warstwa wyrównawcza z mieszanki kruszywa 31,5mm
20 cm	Istniejąca podbudowa z kruszywa łamanego
30 cm	suma

Investor:	Gmina Ostrówek Ostrówek-Kolonia 32 21-102 Ostrówek		
Stadium:	Projekt wykonawczy.	Branża:	Drogowa
Temat:	Modernizacja drogi gminnej nr 103675L w miejscowości Ostrówek (Dz. o nr. ewid. 169, 643)		
Nazwa rysunku:	Przekrój konstrukcyjny		
Projektant:	mgr inż. Grzegorz Waszczuk upr. budowlane do projektowania bez ogr. w specjalności drogowej nr LUB/0152/PWOD/11	Podpis:	
Opracowujący:	inż. Michał Adach	Podpis:	
Data:	maj 2017	Skala:	1:20
		Numer rys:	3.1