



# PRZEKRÓJ KONSTRUKCYJNY

JEZDNIĄ + MIJANKI  
OD KM 0+005,21 DO KM 0+909,28  
skala 1:20

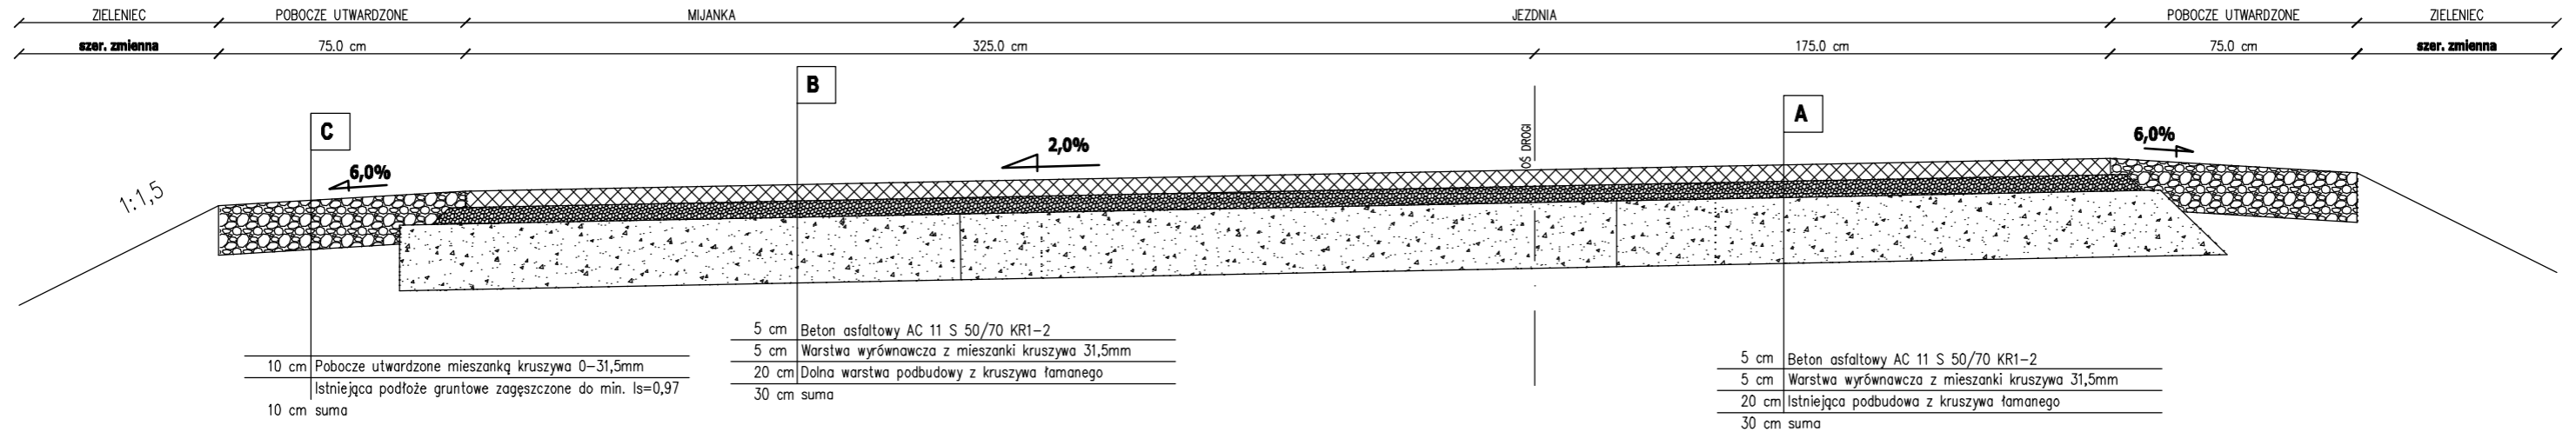

# PRZEKRÓJ KONSTRUKCYJNY

JEZDNIA  
OD KM 0+014,37 DO KM 0+909,28  
skala 1:20

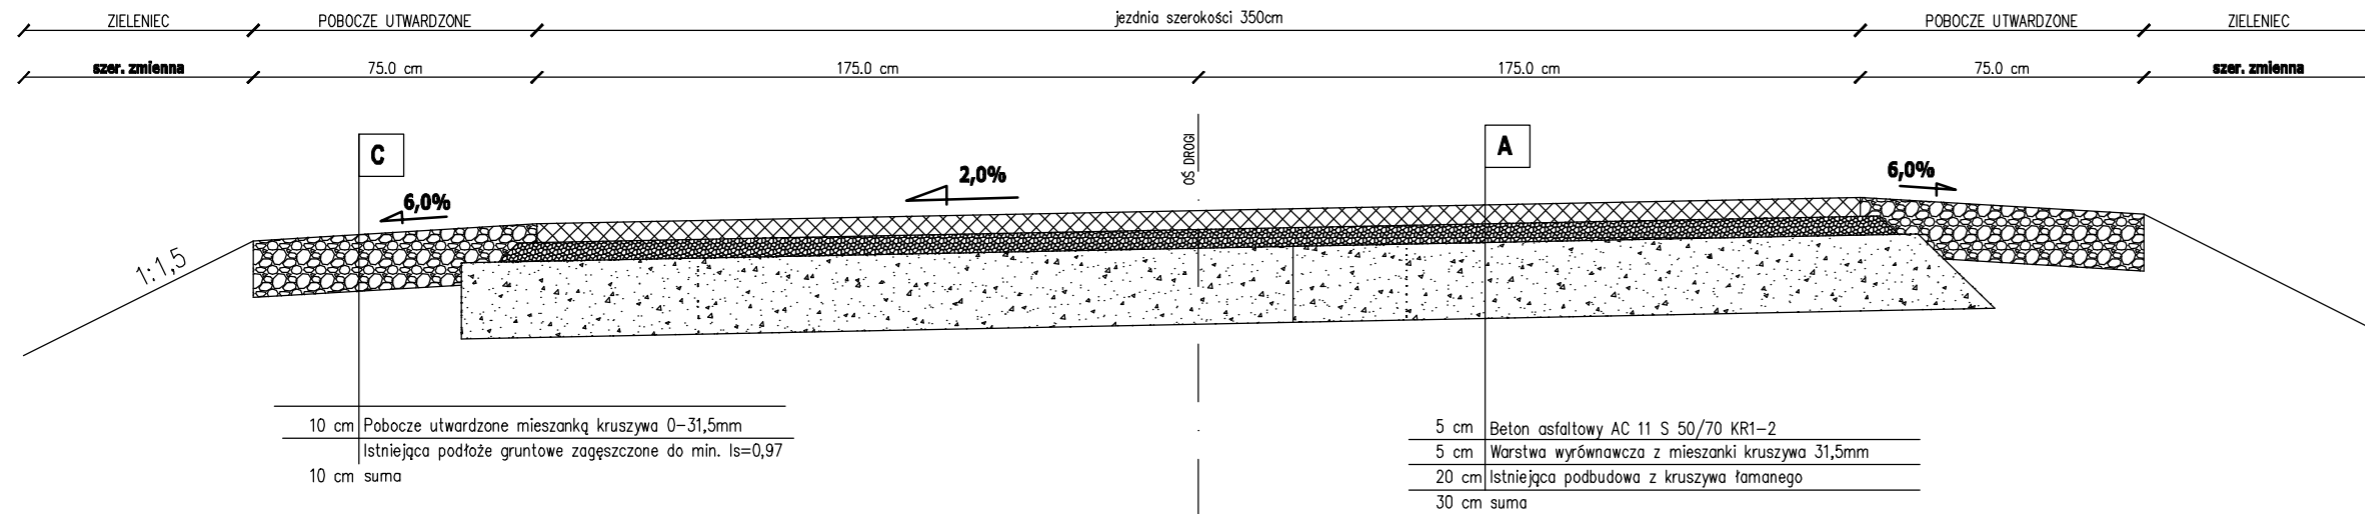

- A - konstrukcja na istniejącej podbudowie
- B - konstrukcja na poszerzeniach
- C - konstrukcja na poboczu

Inwestor:	Gmina Ostrówek Ostrówek-Kolonia 32 21-102 Ostrówek		
Stadium:	Materiały do zgłoszenia	Branża:	Drogowa
Temat:	Przebudowa drogi gminnej nr 103334L w msc. Ostrówek		
Nazwa rysunku:	Przekroje normalne.		
Projektant:	mgr inż. Jacek Gilewicz upr. budowlane do projektowania bez ogr. w specjalności drogowej nr LUB/0003/PBD/17	Podpis:	
Opracowujący:	inż. Michał Adach	Podpis:	
Data:	czerwiec 2019	Skala:	1:20
Numer rys:	3.1		