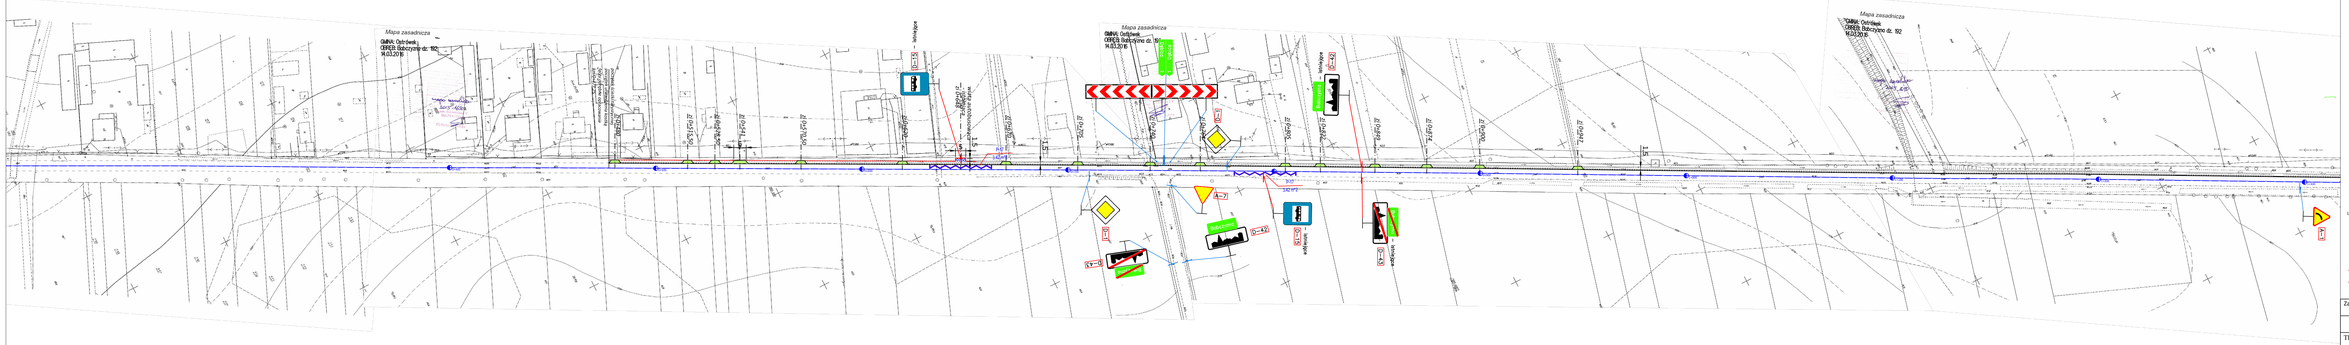

Zakład Usług Budowlano-Drogowych „Drogbud" Łukasz Michalski , Mokre 240, 22-400 Zamość.	
INWESTOR: Gmina Ostrówek Ostrówek Kolonia 32, 21-102 Ostrówek	
TEMAT: „Przebudowa drogi gminnej poprzez budowę ścieżki turystycznej prowadzącej do parku dworskiego"	
Docelowa organizacja ruchu	

Funkcja	Imię i Nazwisko	Podpis	Numer uprawnień	MAŁA I DUŻA
Projektował:	Łukasz Michalski		LUB/0103/POOD/15	MAŁA DUŻA
Opracował:	Tomasz Szokało			RYS. 2